


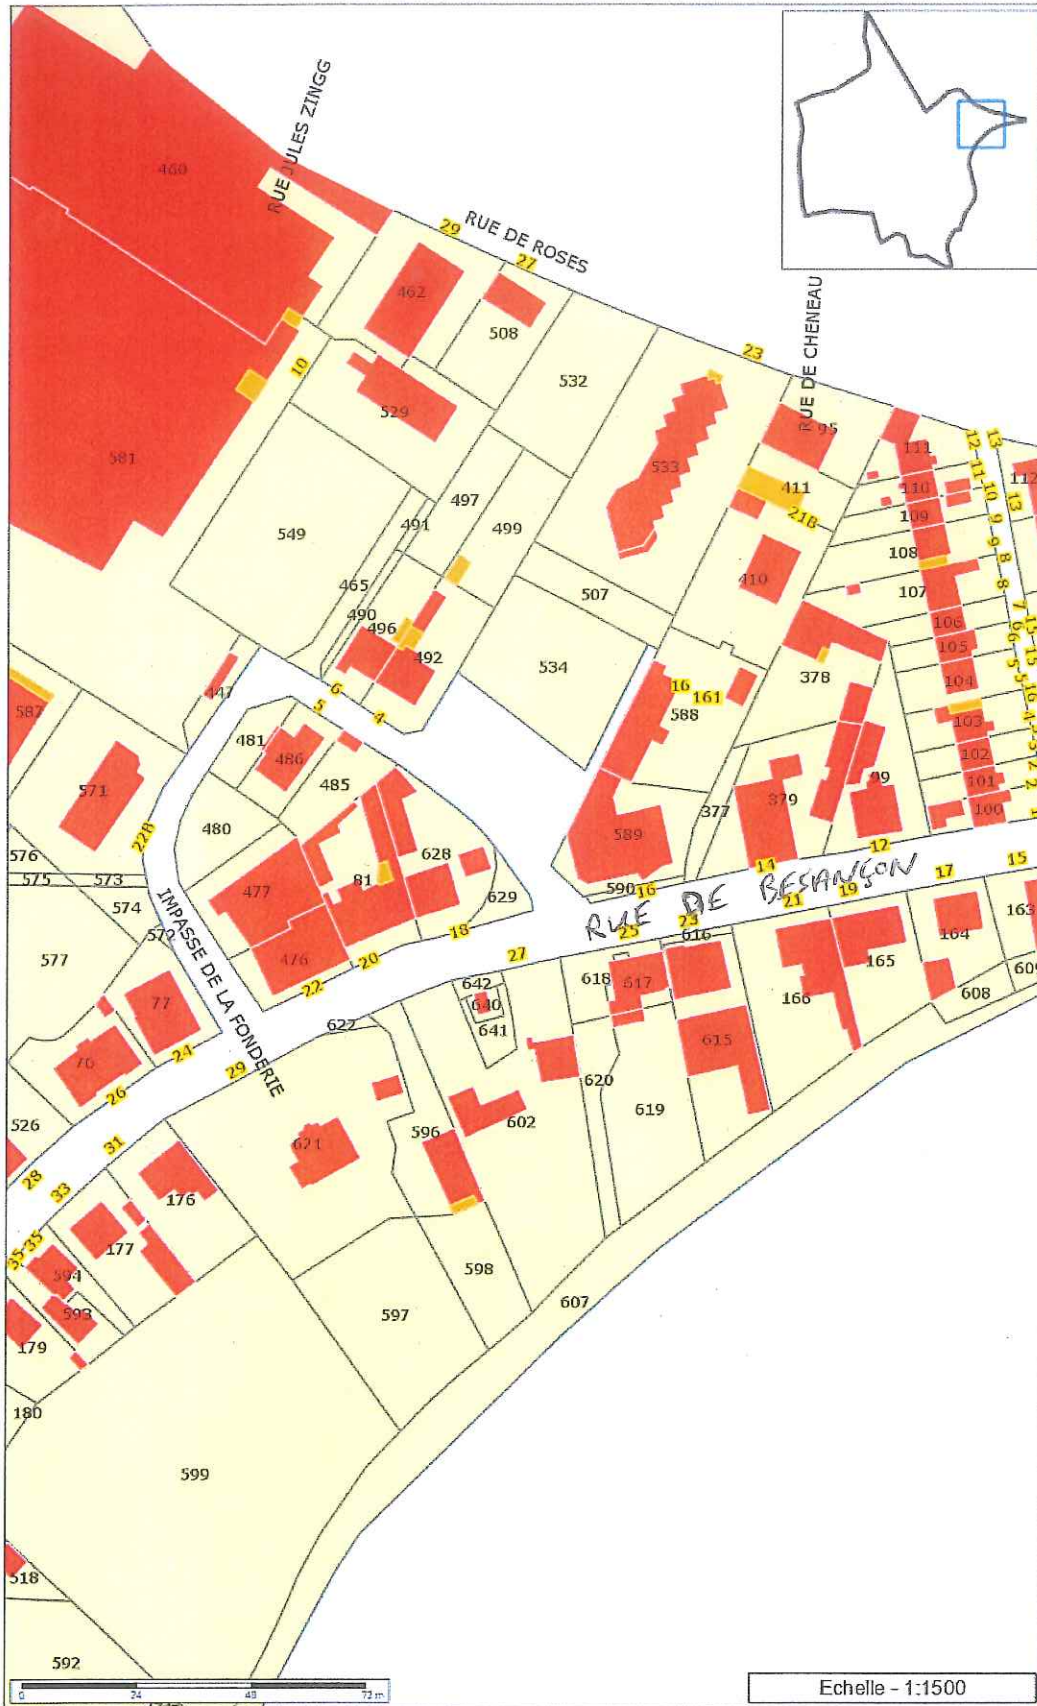

PLAN DE MASSE ZONE PARKING



Légende


- CAD_Surface_Eau
- CAD_Hydrographie
- CAD_N°_postaux
- CAD_Bati_Leger
- CAD_Bati_privé
- CAD_Parcelles_Noms
- Rues





Les informations contenues sur les cartes ne sont pas contractuelles, elles ne peuvent en aucun cas engager la responsabilité de la collectivité.

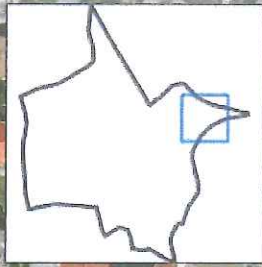

PLAN DE MASSE ZONE PARKING



Légende

-  Contours Communes
-  Ortho_2012



Echelle - 1:1500



Les informations contenues sur les cartes ne sont pas contractuelles, elles ne peuvent en aucun cas engager la responsabilité de la collectivité.

VUE CAMERA ZONE PARKING

